


sijainti talossa, 1.kerros

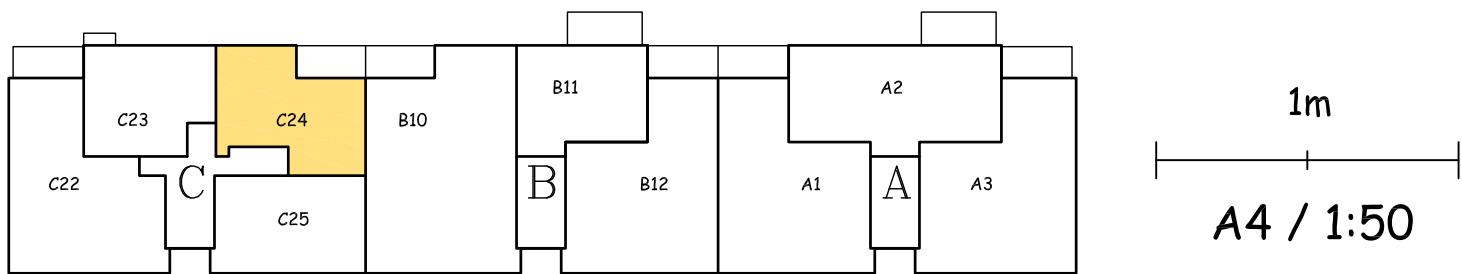

Kiinteistö Oy Jämsänmäki, Puistolantie 21  
**H+TPK 35,5 m<sup>2</sup>, huoneisto C24**  
 ei tarkemitattu