


sijainti talossa, 3.kerros

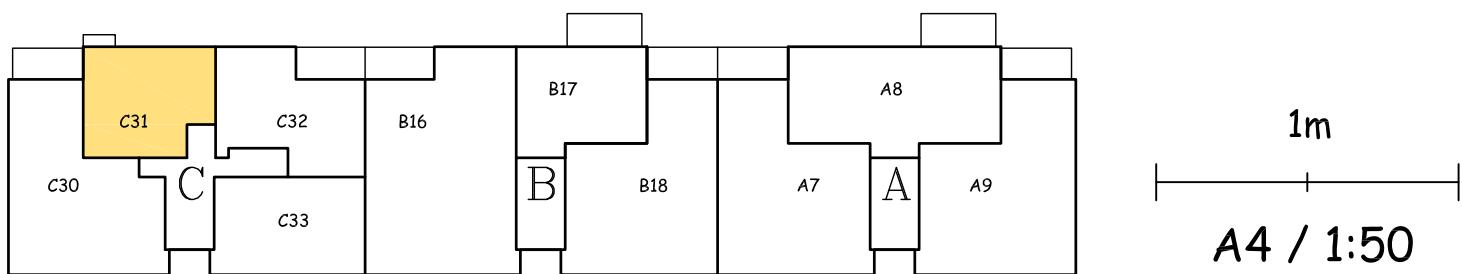

Kiinteistö Oy Jämsänmäki, Puistolantie 21
H+TPK 31,0 m², huoneisto C31
 ei tarkemitattu