


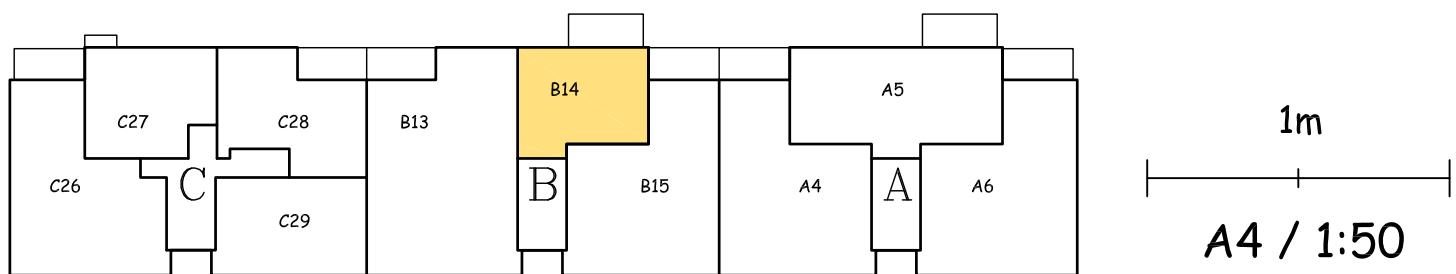

sijainti talossa, 2.kerros



Kiinteistö Oy Jämsänmäki, Puistolantie 21  
**1H+KK 31,0 m<sup>2</sup>, huoneisto B14**  
 ei tarkemitattu