


sijainti talossa, 1.kerros

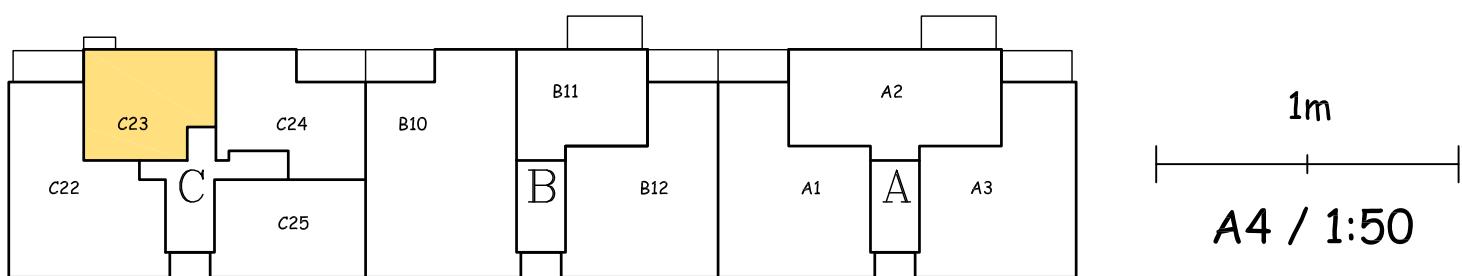

Kiinteistö Oy Jämsänmäki, Puistolantie 21
H+TPK 31,0 m², huoneisto C23
 ei tarkemitattu