



VARAPOISTUMINEN

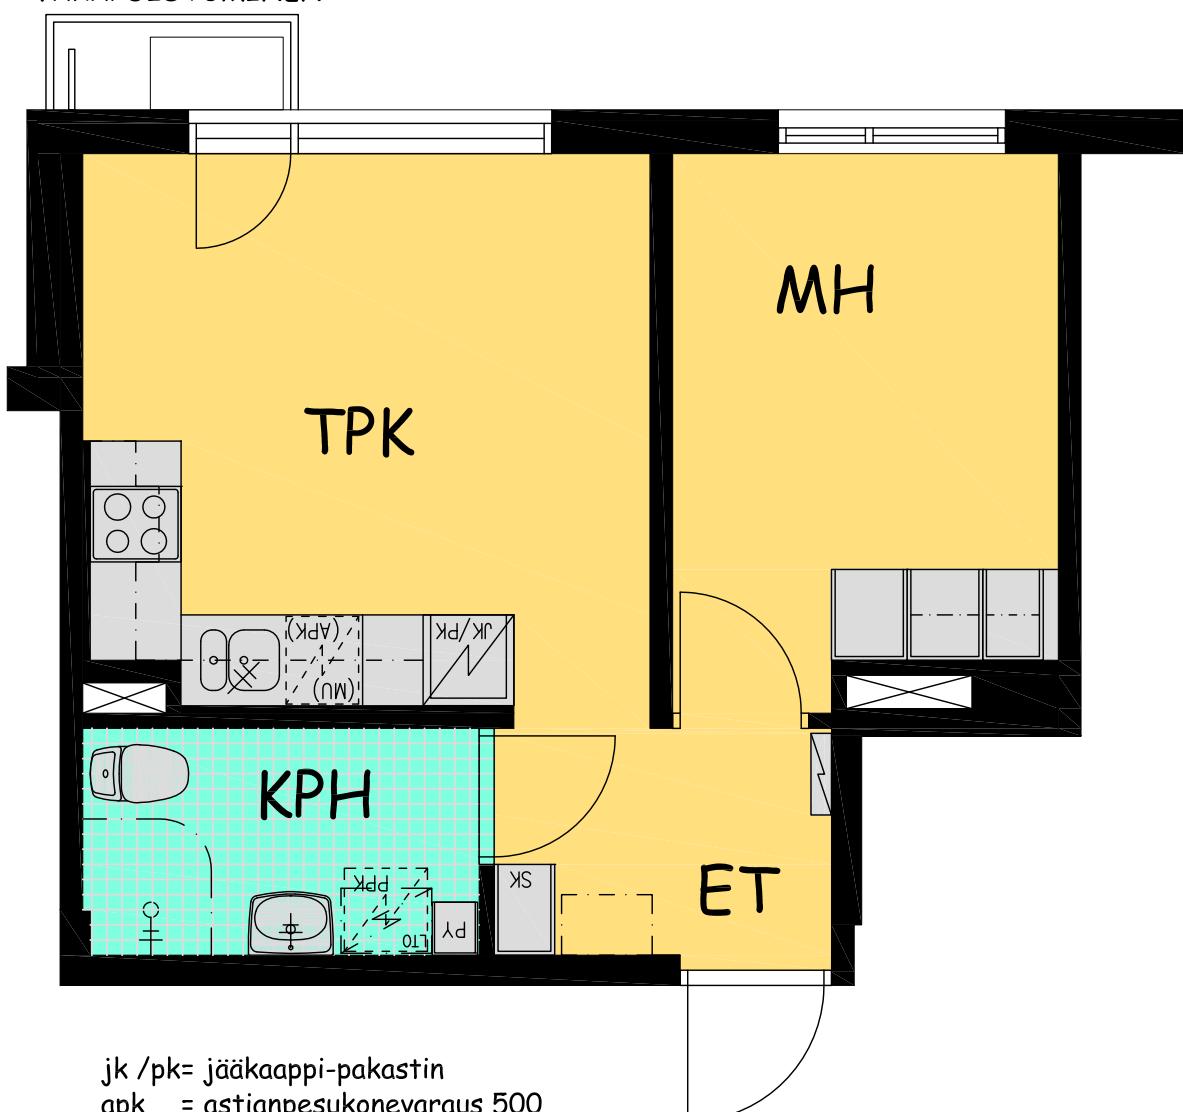

sijainti talossa, 2.kerros

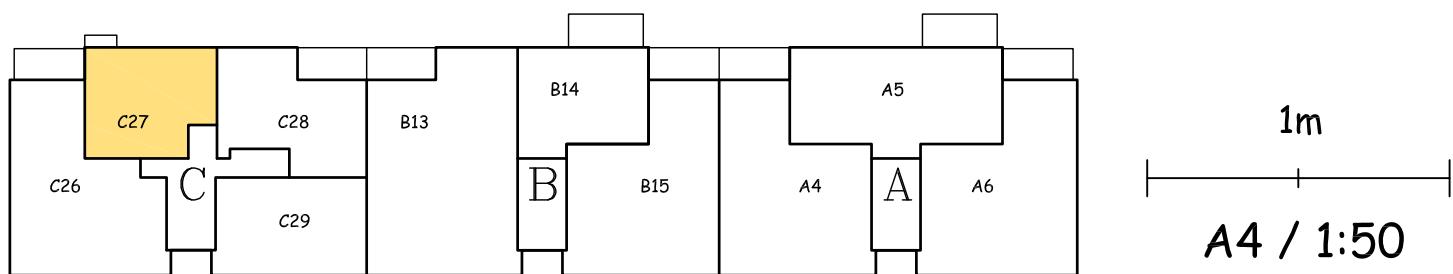

Kiinteistö Oy Jämsänmäki, Puistolantie 21

H+TPK 31,0 m², huoneisto C27

ei tarkemitattu