


sijainti talossa, 3.kerros

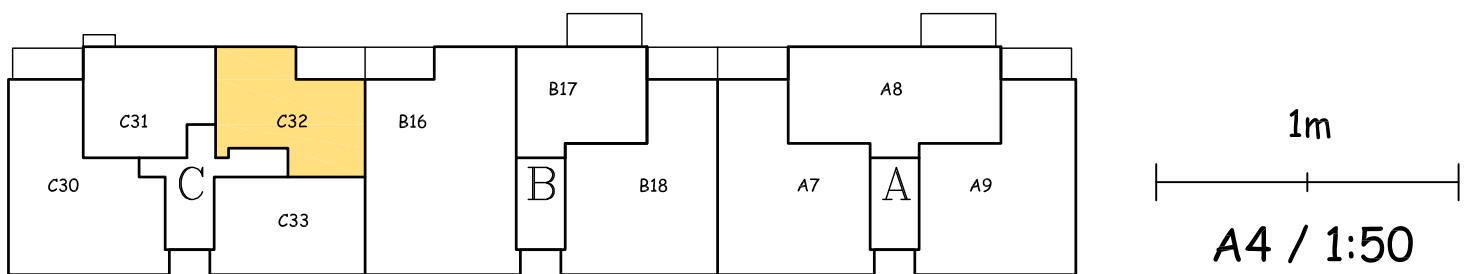

Kiinteistö Oy Jämsänmäki, Puistolantie 21
H+TPK 35,5 m², huoneisto C32
 ei tarkemitattu