



jk = jäakaappi  
 apk = astianpesukonevaraus 600  
 ppk = pyykinpesukonevaraus  
 sk = siivouskomero

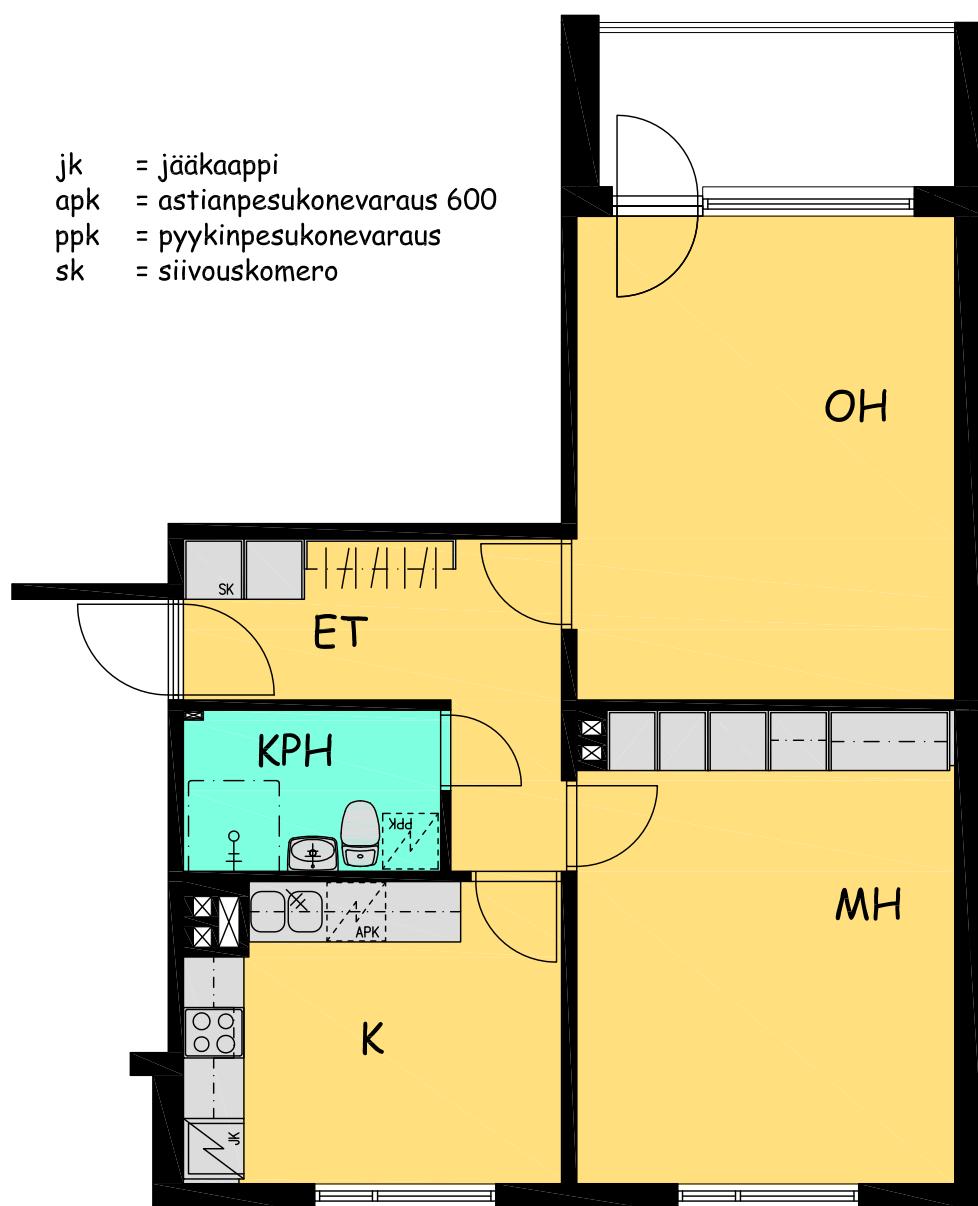

### sijainti talossa, 1. kerros

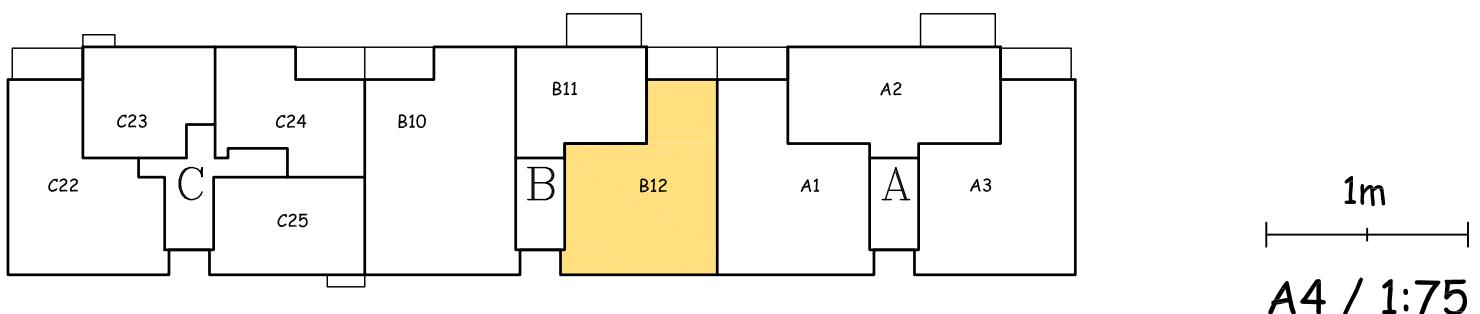

Kiinteistö Oy Jämsänmäki, Puistolantie 21  
**2H+K 59,5 m<sup>2</sup>, huoneisto B12**  
 ei tarkemitattu