


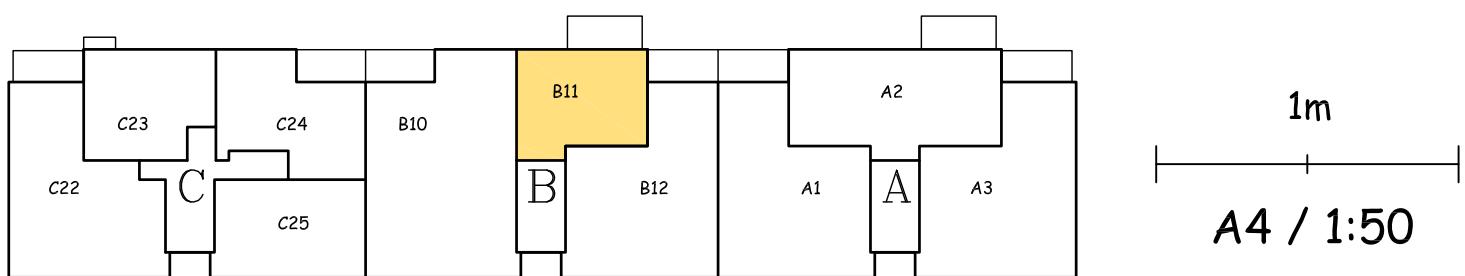

sijainti talossa, 1.kerros



Kiinteistö Oy Jämsänmäki, Puistolantie 21
1H+KK 31,0 m², huoneisto B11
 ei tarkemitattu