


sijainti talossa, 1. kerros

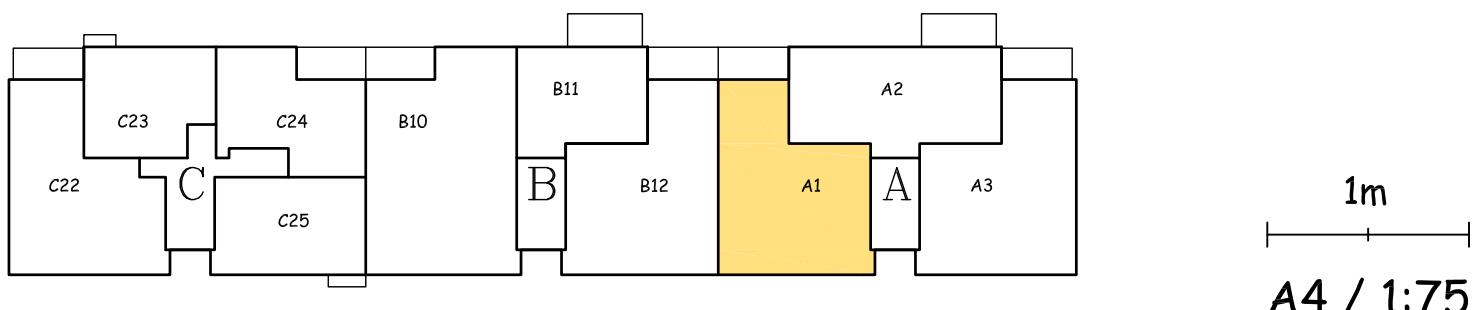

Kiinteistö Oy Jämsänmäki, Puistolantie 21
2H+K 59,5 m², huoneisto A1
ei tarkemitattu