


sijainti talossa, 2.kerros

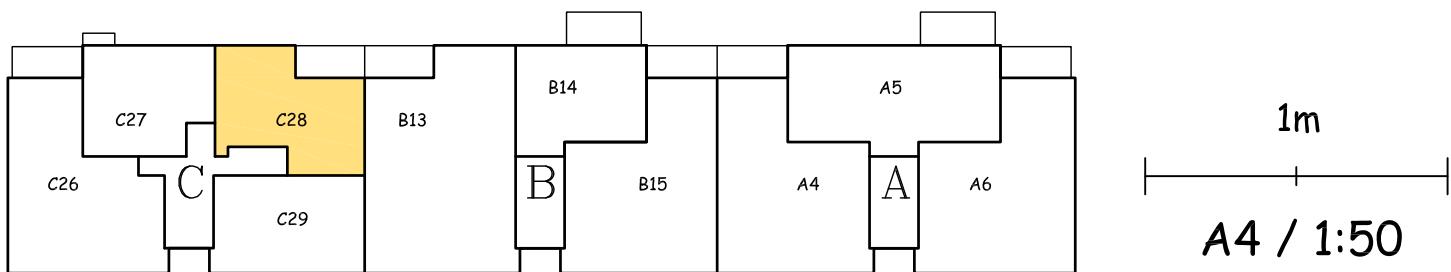

Kiinteistö Oy Jämsänmäki, Puistolantie 21
H+TPK 35,5 m², huoneisto C28
 ei tarkemitattu