


jk = jäääkaappi
 apk = astianpesukonevaraust 500
 ppk = pyykinpesukonevaraust
 sk = siivouskomero

sijainti talossa, 3. kerros

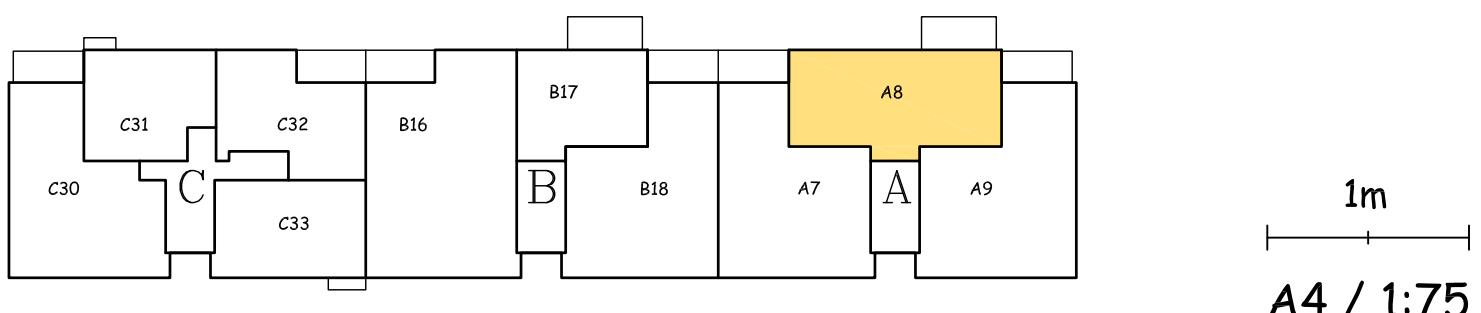

Kiinteistö Oy Jämsänmäki, Puistolantie 23
2H+KK 48,0 m², huoneisto A8
 ei tarkemitattu